




Widok ogólny
skala 1:100

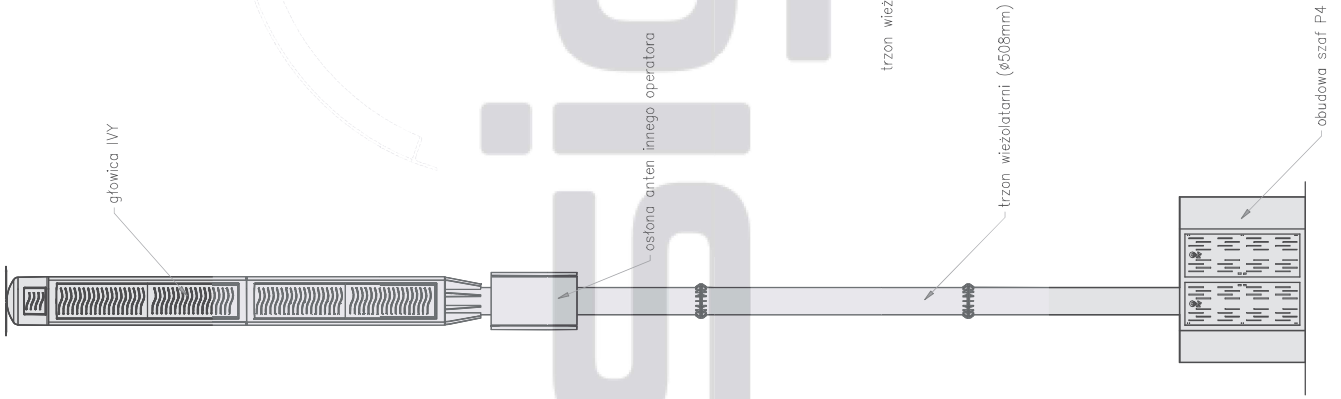

Rzut w poziomie anten innego operatora
skala 1:10

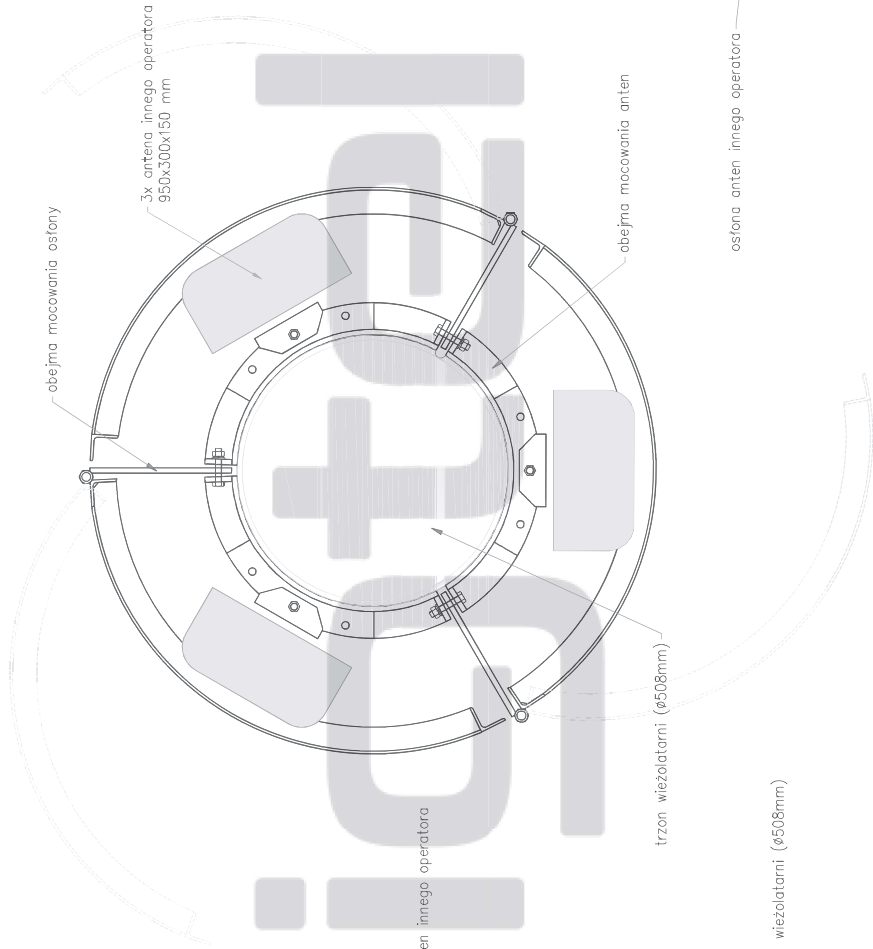

Widok osłony anten innego operatora
skala 1:10

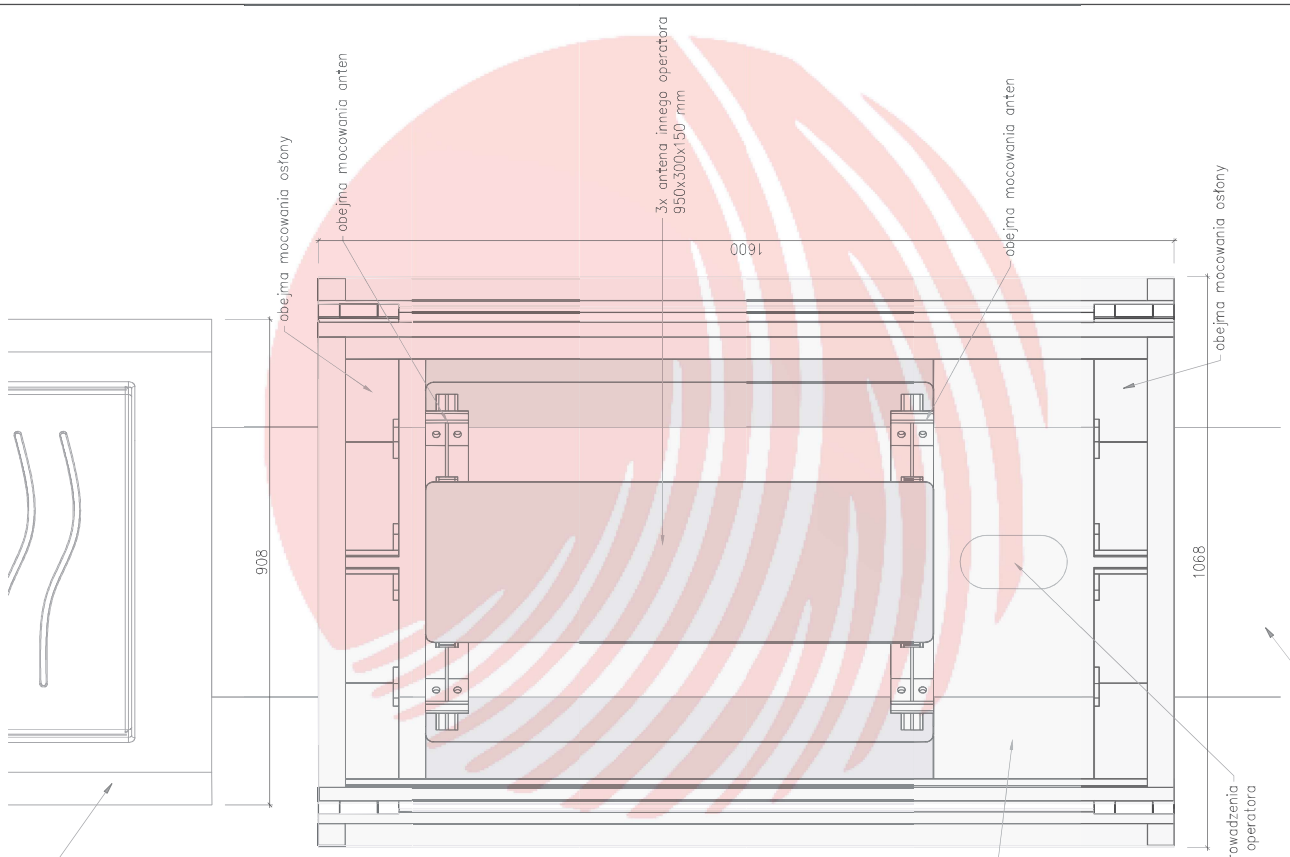

| | | | |
|---|--|---|--|
| Wykonawca: Sigtel sp. z o.o. ul. Komorska 55 04-149 Warszawa | | Głowica IVY na konstrukcji wieżolaterni Konstrukcja pod anteny drugiego operatora na trzonie | |
| Rysownik: Rysunek zestawieniowy | | Data: marzec 2024 | |
| Opracował: mgr inż. Marek Owsianko | | Skala: 1:10/1:100 | |
| nr: | | D-1 | |

trzon wieżolaterni (min. Ø508mm)